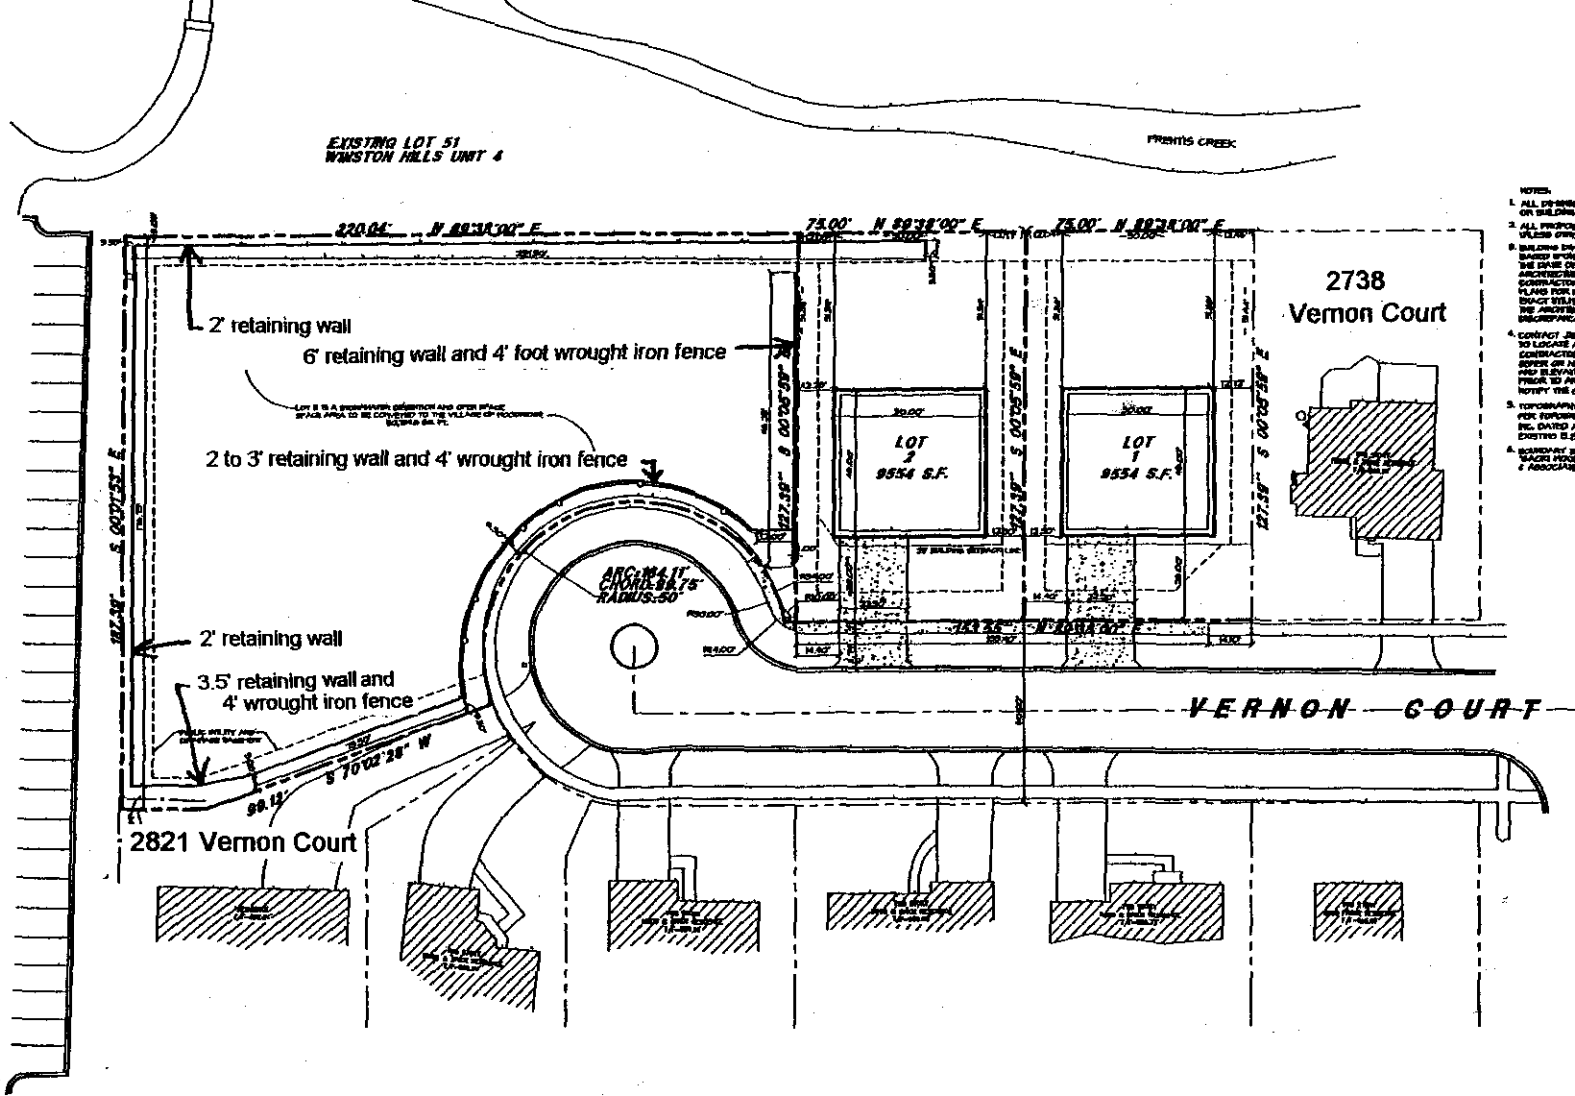
EXISTING LOT 51
WINSTON HILLS UNIT 4
FRENTS CREEK
220.04' N 89°38'00" E
75.00' N 89°38'00" E
75.00' N 89°38'00" E
2' retaining wall
6' retaining wall and 4' foot wrought iron fence
2 to 3' retaining wall and 4' wrought iron fence
2' retaining wall
3.5' retaining wall and
4' wrought iron fence
S 00°25'55" E
S 00°25'55" E
S 00°25'55" E
S 00°25'55" E
S 70°02'28" W
99.12'
LOT
2
9554 S.F.
LOT
1
9554 S.F.
ARC=94.17'
CHORD=84.75'
RADIUS=50'
2738
Vernon Court
VERNON COURT
2821 Vernon Court
NORTHERN ILLINOIS GAS CO. LISLE TWP.
ASSESSMENT PLAT NO. 2